


Pôdorys podkrovia M = 1:50

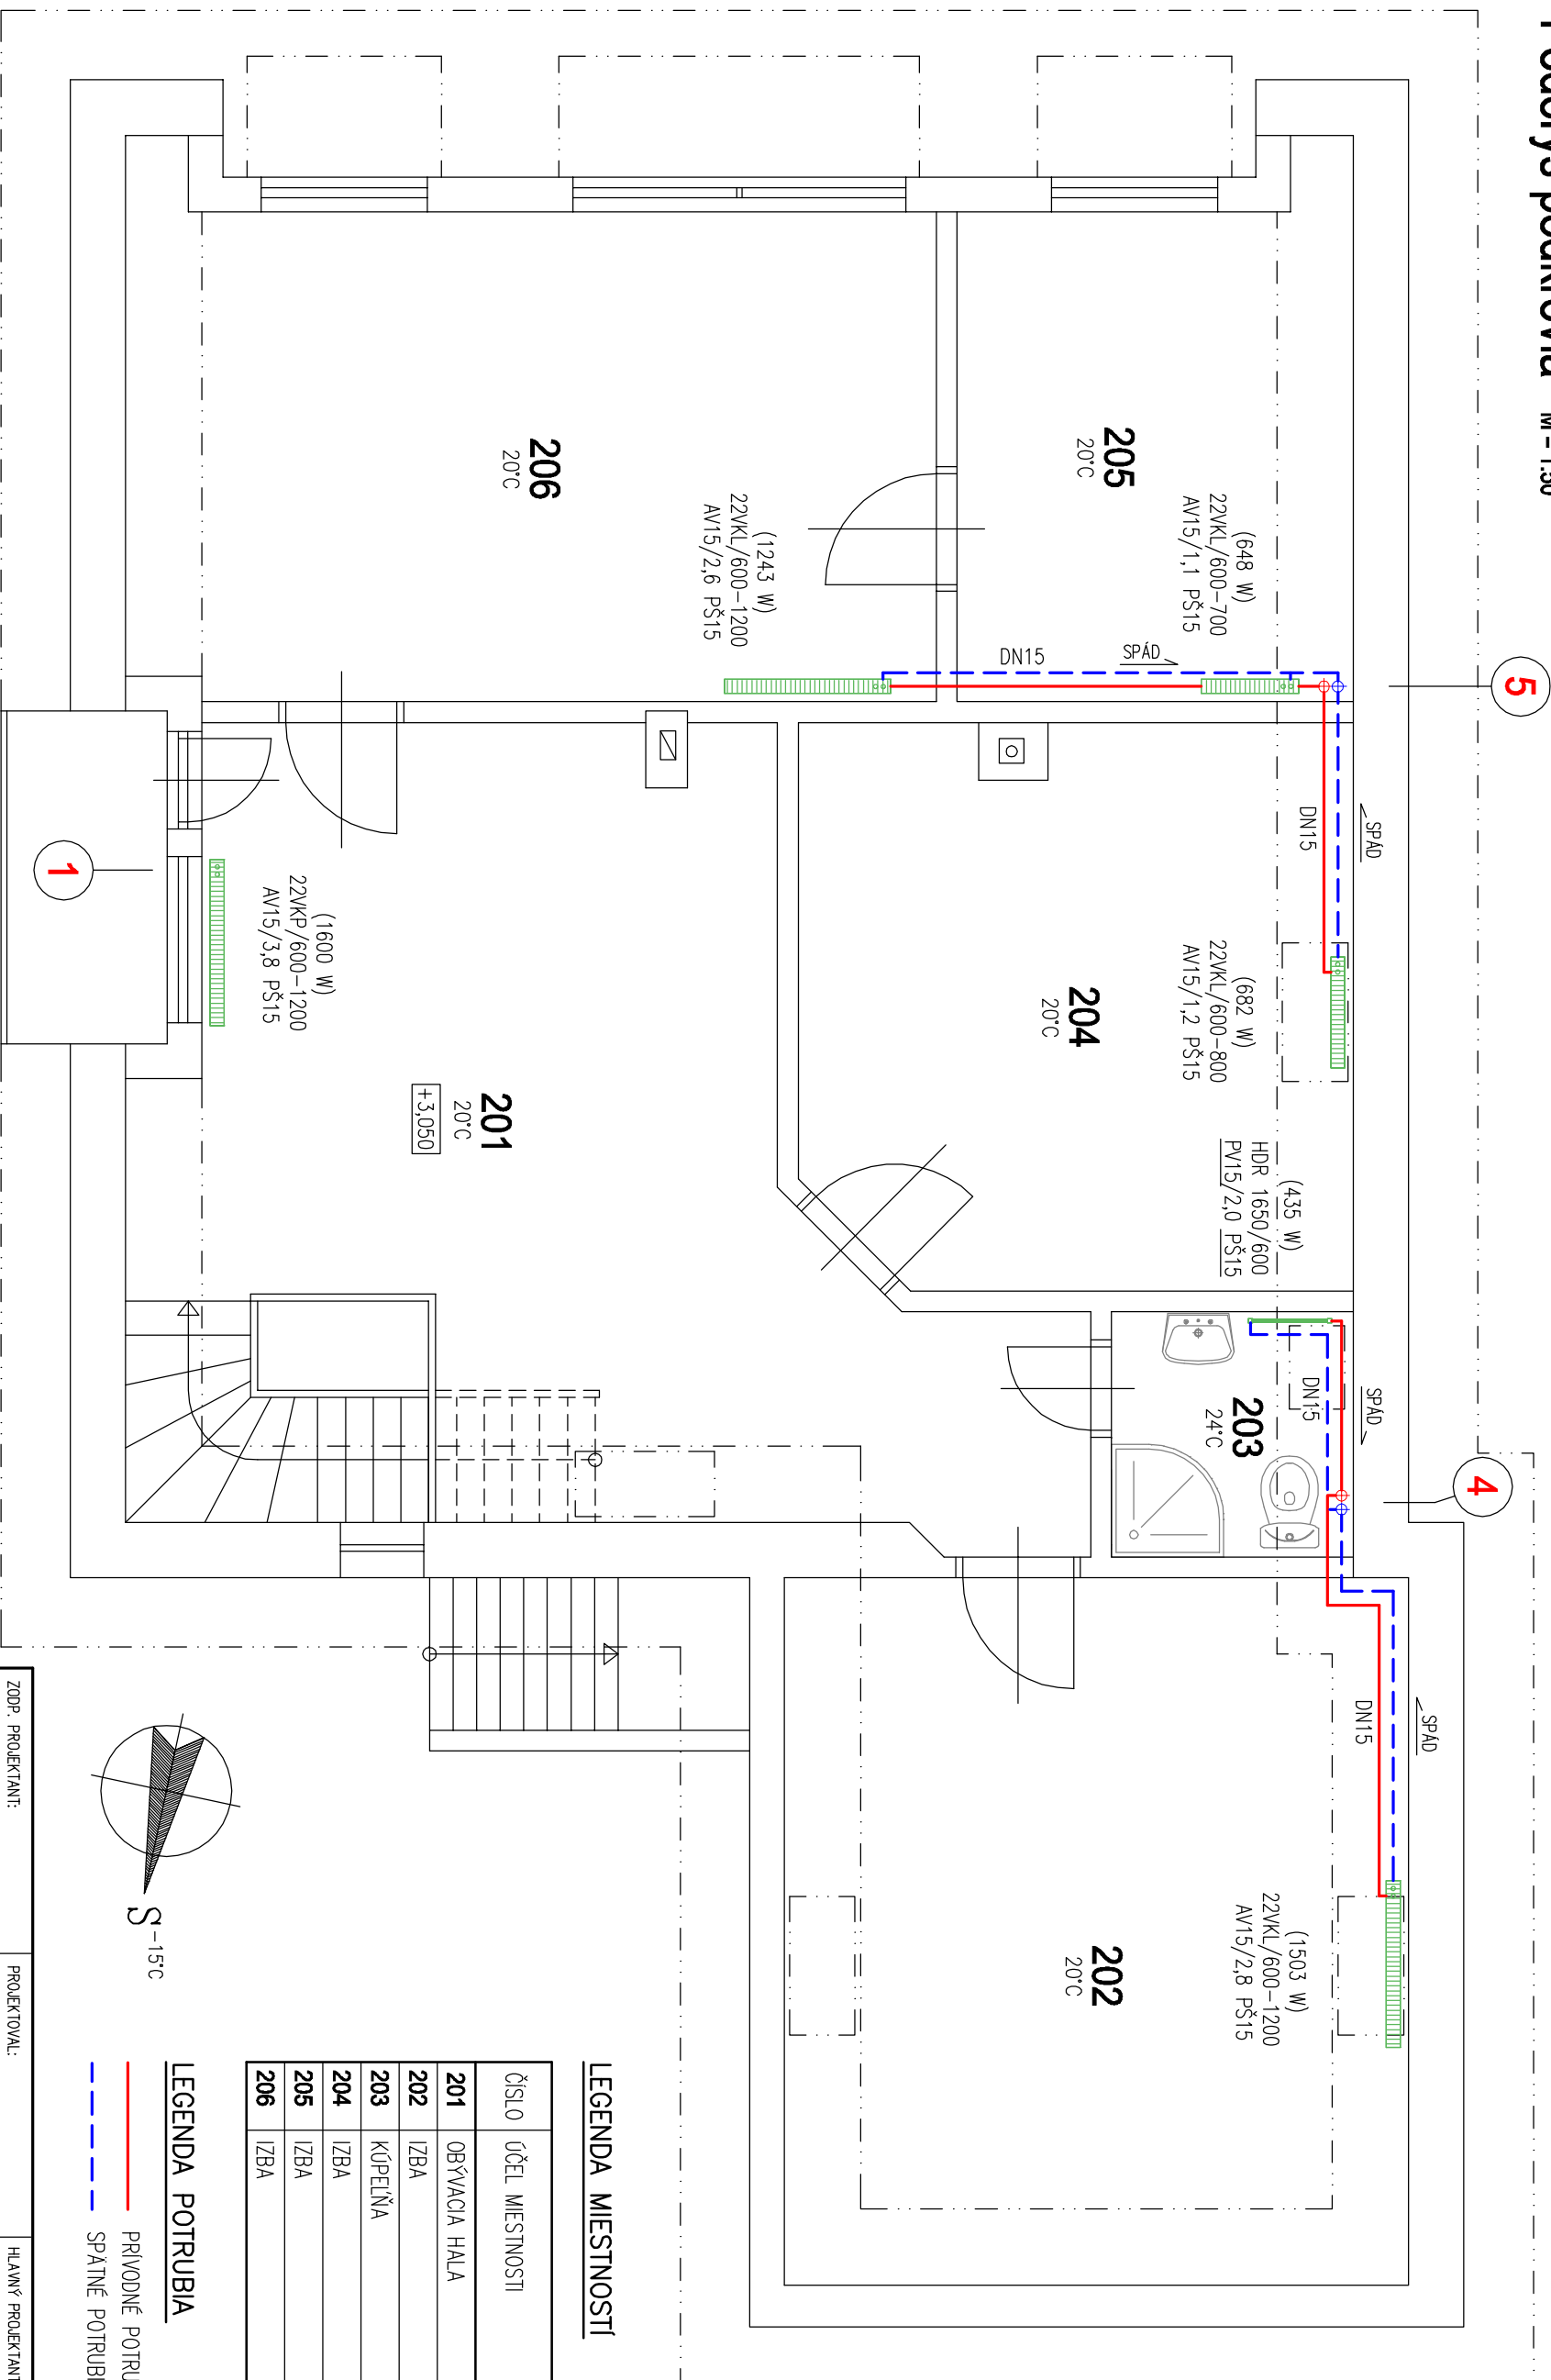


LEGENDA MIESTNOSTÍ

ČÍSLO	ÚČEL MIESTNOSTI	PLOCHA (m ²)
201	OBYVACIA HALA	29,8
202	IZBA	22,9
203	KÚPEĽNĽA	3,1
204	IZBA	16,1
205	IZBA	10,3
206	IZBA	20,8

LEGENDA POTRUBIA

- PRÍVODNÉ POTRUBIE ÚVK – 80°C
- SPÄTNÉ POTRUBIE ÚVK – 60°C

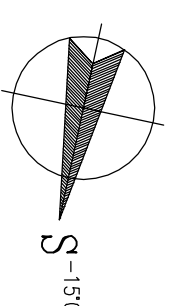

LEGENDA ARMATÚR

- AV15/6 AXIÁLNY VENTIL HEIMEIER DN15 (SÚČASŤ TELESÁ VENTIL-KOMPAKT)/PREDNASTAVENIE (1-8)
- S TERMOSTATICKOU HLAVICOU DANFOSS RAE-K 5034
- PŠ15 PRIAME RADIÁTOROVÉ ŠRUBENIE PRE VKURUVACIE TELESÁ VENTIL-KOMPAKT
- DANFOSS RL-V-K DN15
- PV15 PRIAMÝ VENTIL DANFOSS RA-N DN15/PREDNASTAVENIE
- S TERMOSTATICKOU HLAVICOU DANFOSS RAE 5054
- PŠ15 PRIAME RADIÁTOROVÉ ŠRUBENIE DANFOSS RL-V DN15

LEGENDA VKURUVACÍCH TELES

- 22VKP/600-800 OCEĽOVÉ PANELOVÉ VKURUVACIE TELESO KORAD VENTIL KOMPAKT typ/výška-dĺžka
- HDR 1650/600 DEKORATÍVNE REBRKOVÉ VKURUVACIE TELESO typ výška/šírka

ZODP. PROJEKTANT:		PROJEKTOVAL:		HLAVNÝ PROJEKTANT:	
ING. ANTÓNIA LICHMANOVÁ		ING. ANTÓNIA LICHMANOVÁ		ING. ANTÓNIA LICHMANOVÁ	
INVESTOR		DETSKÝ DOMOV SNINA, ŠVERMOVA 2693/32, 069 01 SNINA			
Miesto stavby		UL. SNP 35, SNINA			
STAVBA		VYBUDOVANIE ÚSTREDNÉHO VKURUVANIA V RODINNOM DOME, UL. SNP 35, SNINA			
DIEL	ÚVK	ČÍSLO OBJEKTU	ČASŤ	STAVEBNÁ	
OBSAH VÝKRESU		PÔDORYS PODKROVIA		MIERKA	1:50
					PRÍLOHA
					03
ING. ANTÓNIA LICHMANOVÁ		ING. ANTÓNIA LICHMANOVÁ			
GAŠŤANOVÁ 1255/48		GAŠŤANOVÁ 1255/48			
066 01 HUMENNÉ		066 01 HUMENNÉ			
AUTORIZÁCIA: 4841*SP*14		AUTORIZÁCIA: 4841*SP*14			
DÁTUM	10/2013				
STUPEŇ	PROJEKT STAVBY				
ČÍSLO ZÁKAZY	060-2013				
FORMÁT	2xA4				