


Pôdorys prízemia M = 1:50

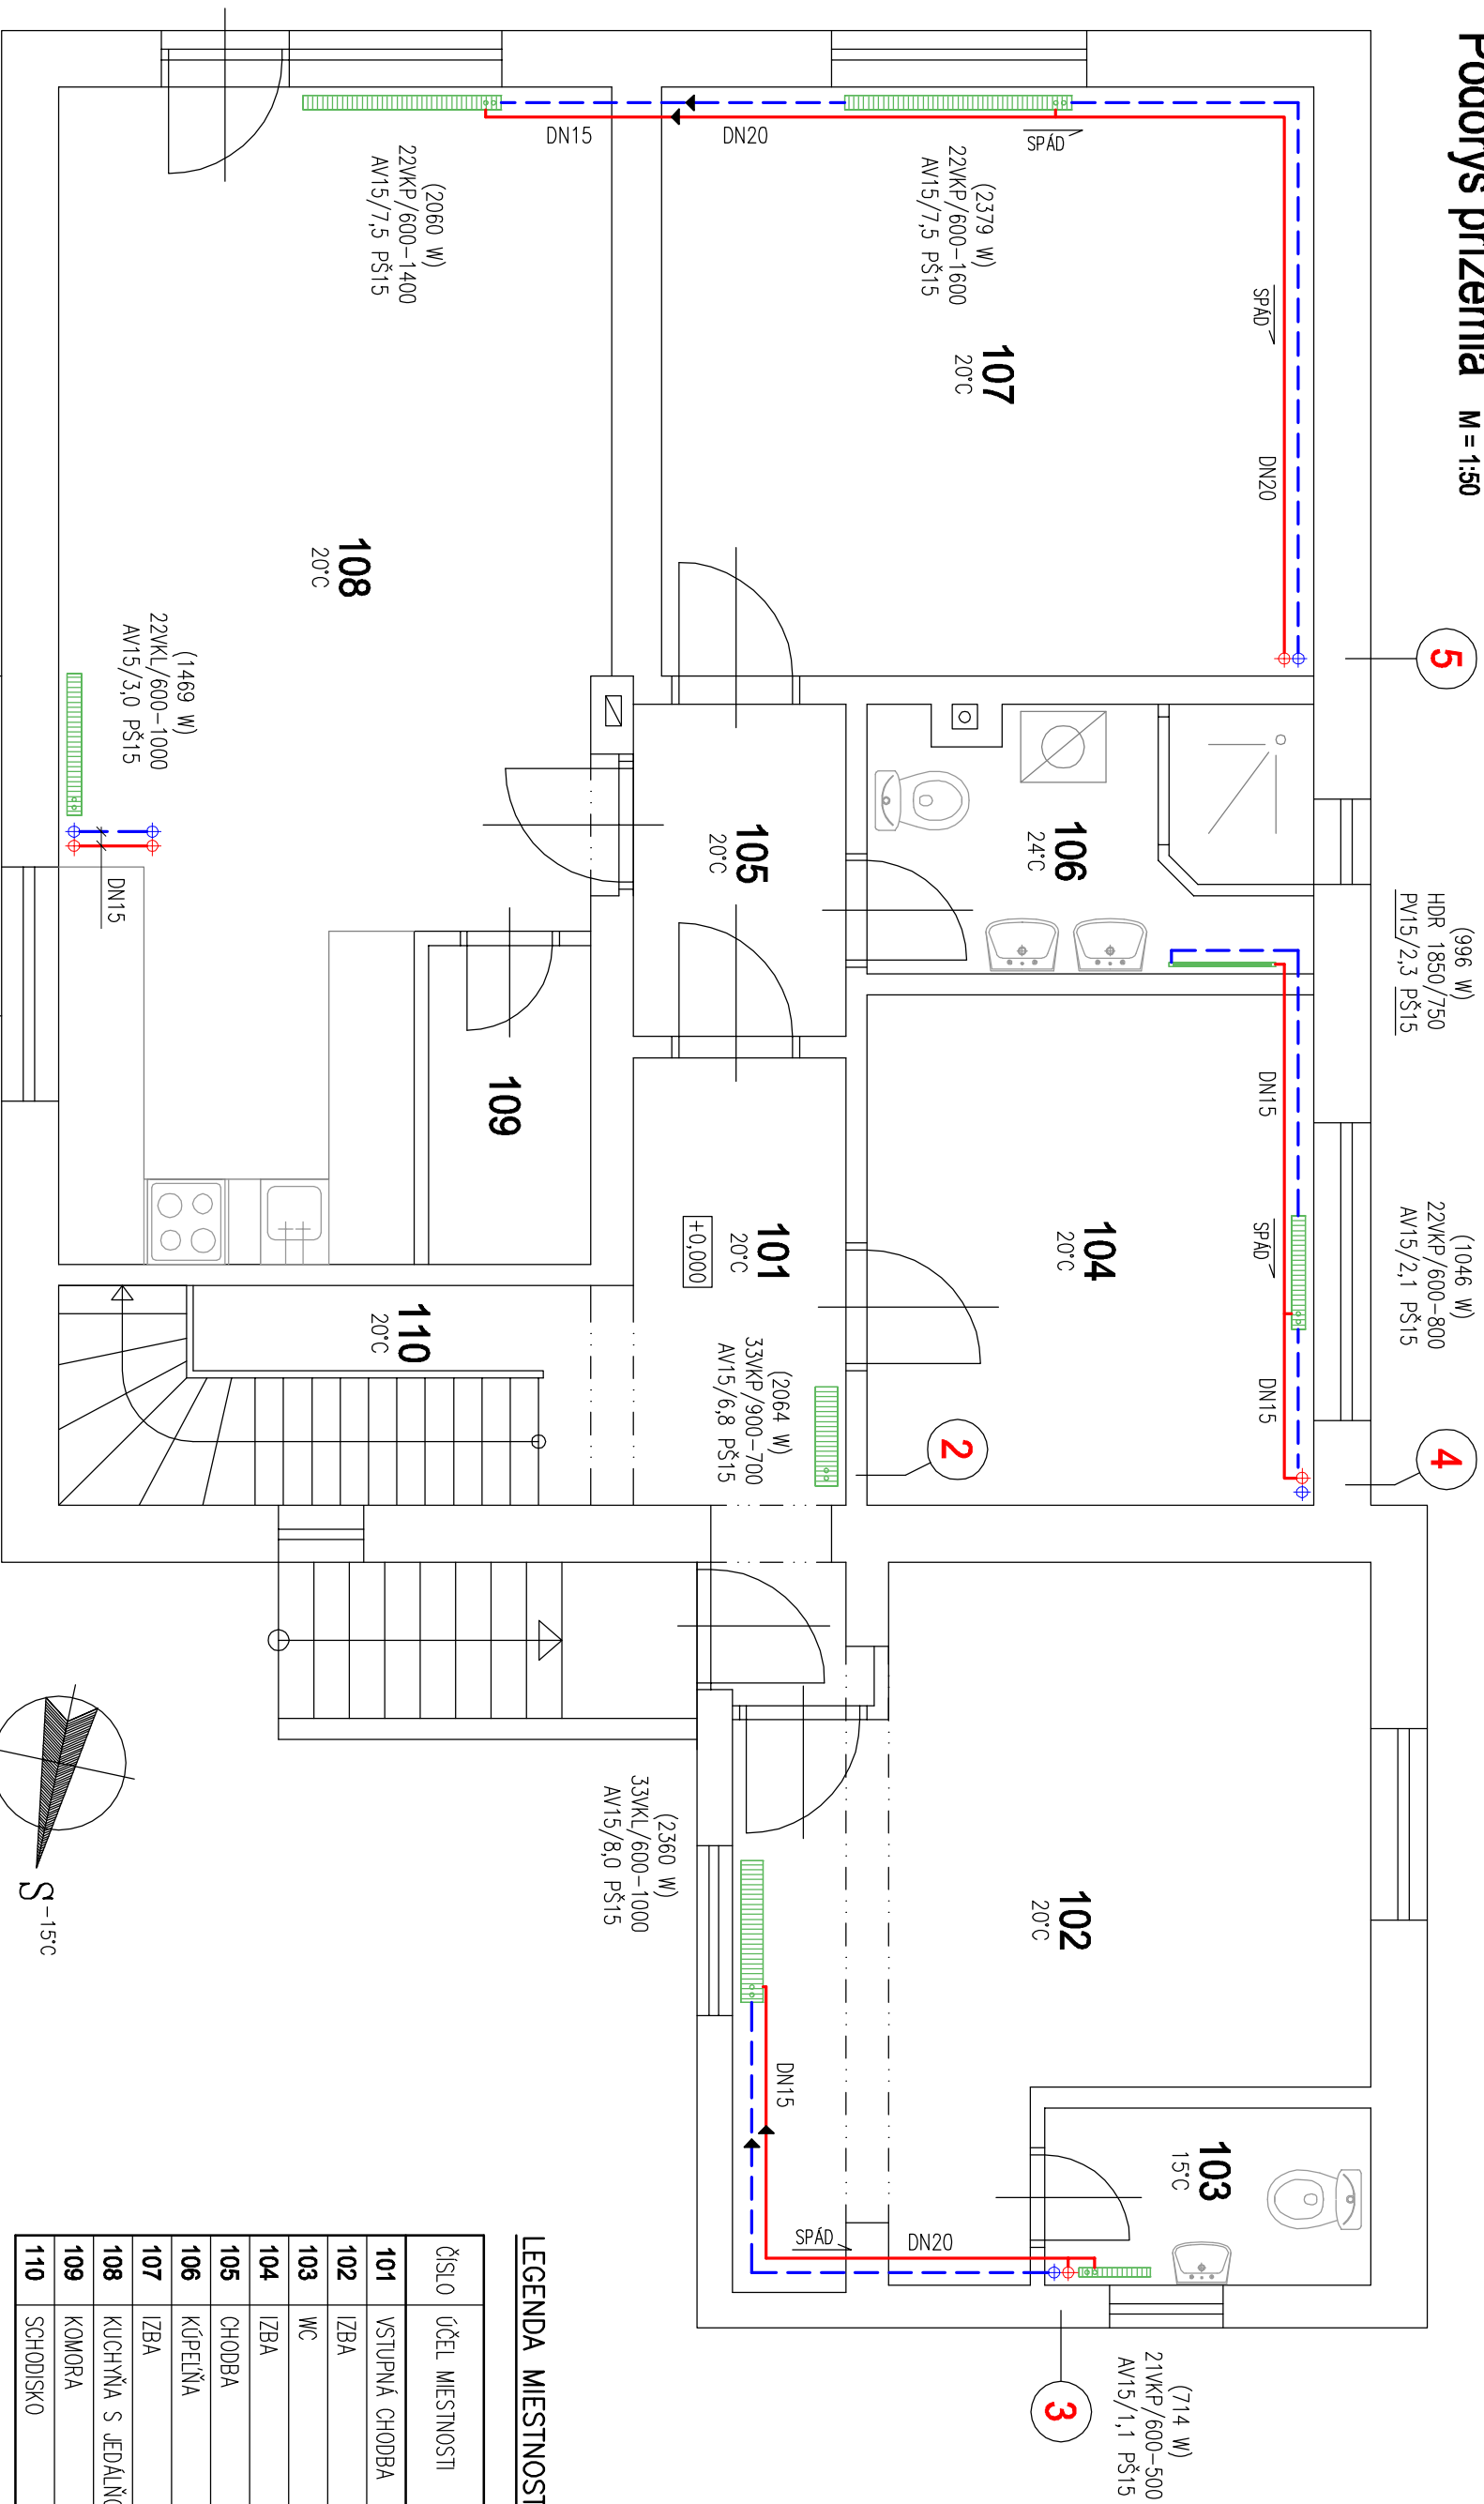

LEGENDA MIESTNOSTÍ

ČÍSLO	ÚČEL MIESTNOSTI	PLOCHA (m ²)
101	VSTUPNÁ CHODBA	6,4
102	IZBA	18,4
103	WC	2,9
104	IZBA	11,3
105	CHODBA	3,5
106	KÚPEĽŇA	6,0
107	IZBA	19,1
108	KUCHYŇA S JEDALŇOU	28,8
109	KOMORA	2,6
110	SCHODISKO	5,8

LEGENDA ARMATÚR

- AV15/6 AXIÁLNY VENTIL HEIMEIER DN15 (SÚČASŤ TELESÁ VENTIL-KOMPAKT)/ PREDNASTAVENIE (1-8) S TERMOSTATICKOU HLAVICOU DANFOSS RAE-K 5034 PŠ15
 PRÁME RADIÁTOROVÉ ŠRUBE NIE PRE VYKUROVACIE TELESÁ VENTIL-KOMPAKT DANFOSS RLV-K DN15
 PVI5 PRAJMY VENTIL DANFOSS RA-N DN15/PREDNASTAVENIE S TERMOSTATICKOU HLAVICOU DANFOSS RAE 5054
 PŠ15 PRÁME RADIÁTOROVÉ ŠRUBE NIE DANFOSS RLV DN15

LEGENDA POTRUBIA

- PRIVODNÉ POTRUBIE ÚVK - 80°C
 - - - - - SPÄTNÉ POTRUBIE ÚVK - 60°C

LEGENDA VYKUROVACÍCH TELES

- 22VKP/600-800 OCEĽOVÉ PANELOVÉ VYKUROVACIE TELESO KORAD VENTIL KOMPAKT typ/výška-dĺžka
 HDR 1650/600 DEKORATÍVNE REBRÍKOVÉ VYKUROVACIE TELESO typ/výška/šírka

ZODP. PROJEKTANT:	ING. ANTONIA LICHMANOVÁ	PROJEKTOVAL:	ING. ANTONIA LICHMANOVÁ	HLAVNÝ PROJEKTANT:	ING. ANTONIA LICHMANOVÁ
INVESTOR	DETSKÝ DOMOV SNIŇA, ŠVERMOVA 2693/32, 069 01 SNIŇA				ING. ANTONIA LICHMANOVÁ GAŠŤANOVÁ 1255/48 066 01 HUŤENNÉ AUTORIZÁCIA: 4841-SP14
MIEŠTO STAVBY	SNIŇA, UL. SNP 35				DÁTUM 10/2013
STAVBA	VYBUDOVANIE ÚSTREDNÉHO VYKUROVANIA V RODINNOM DOME, UL. SNP 35, SNIŇA				STUPEŇ PROJEKT STAVBY
DIEL	ÚVK	ČÍSLO OBJEKTU		ČASŤ STAVEBNÁ	ČÍSLO ZÁKAZY 060-2013
OBSAH VYKRESU	PÔDORYS PRÍZEMIA			MIERKA	2x44
					PRÍLOHA 02