


Pôdorys suterénu M = 1:50

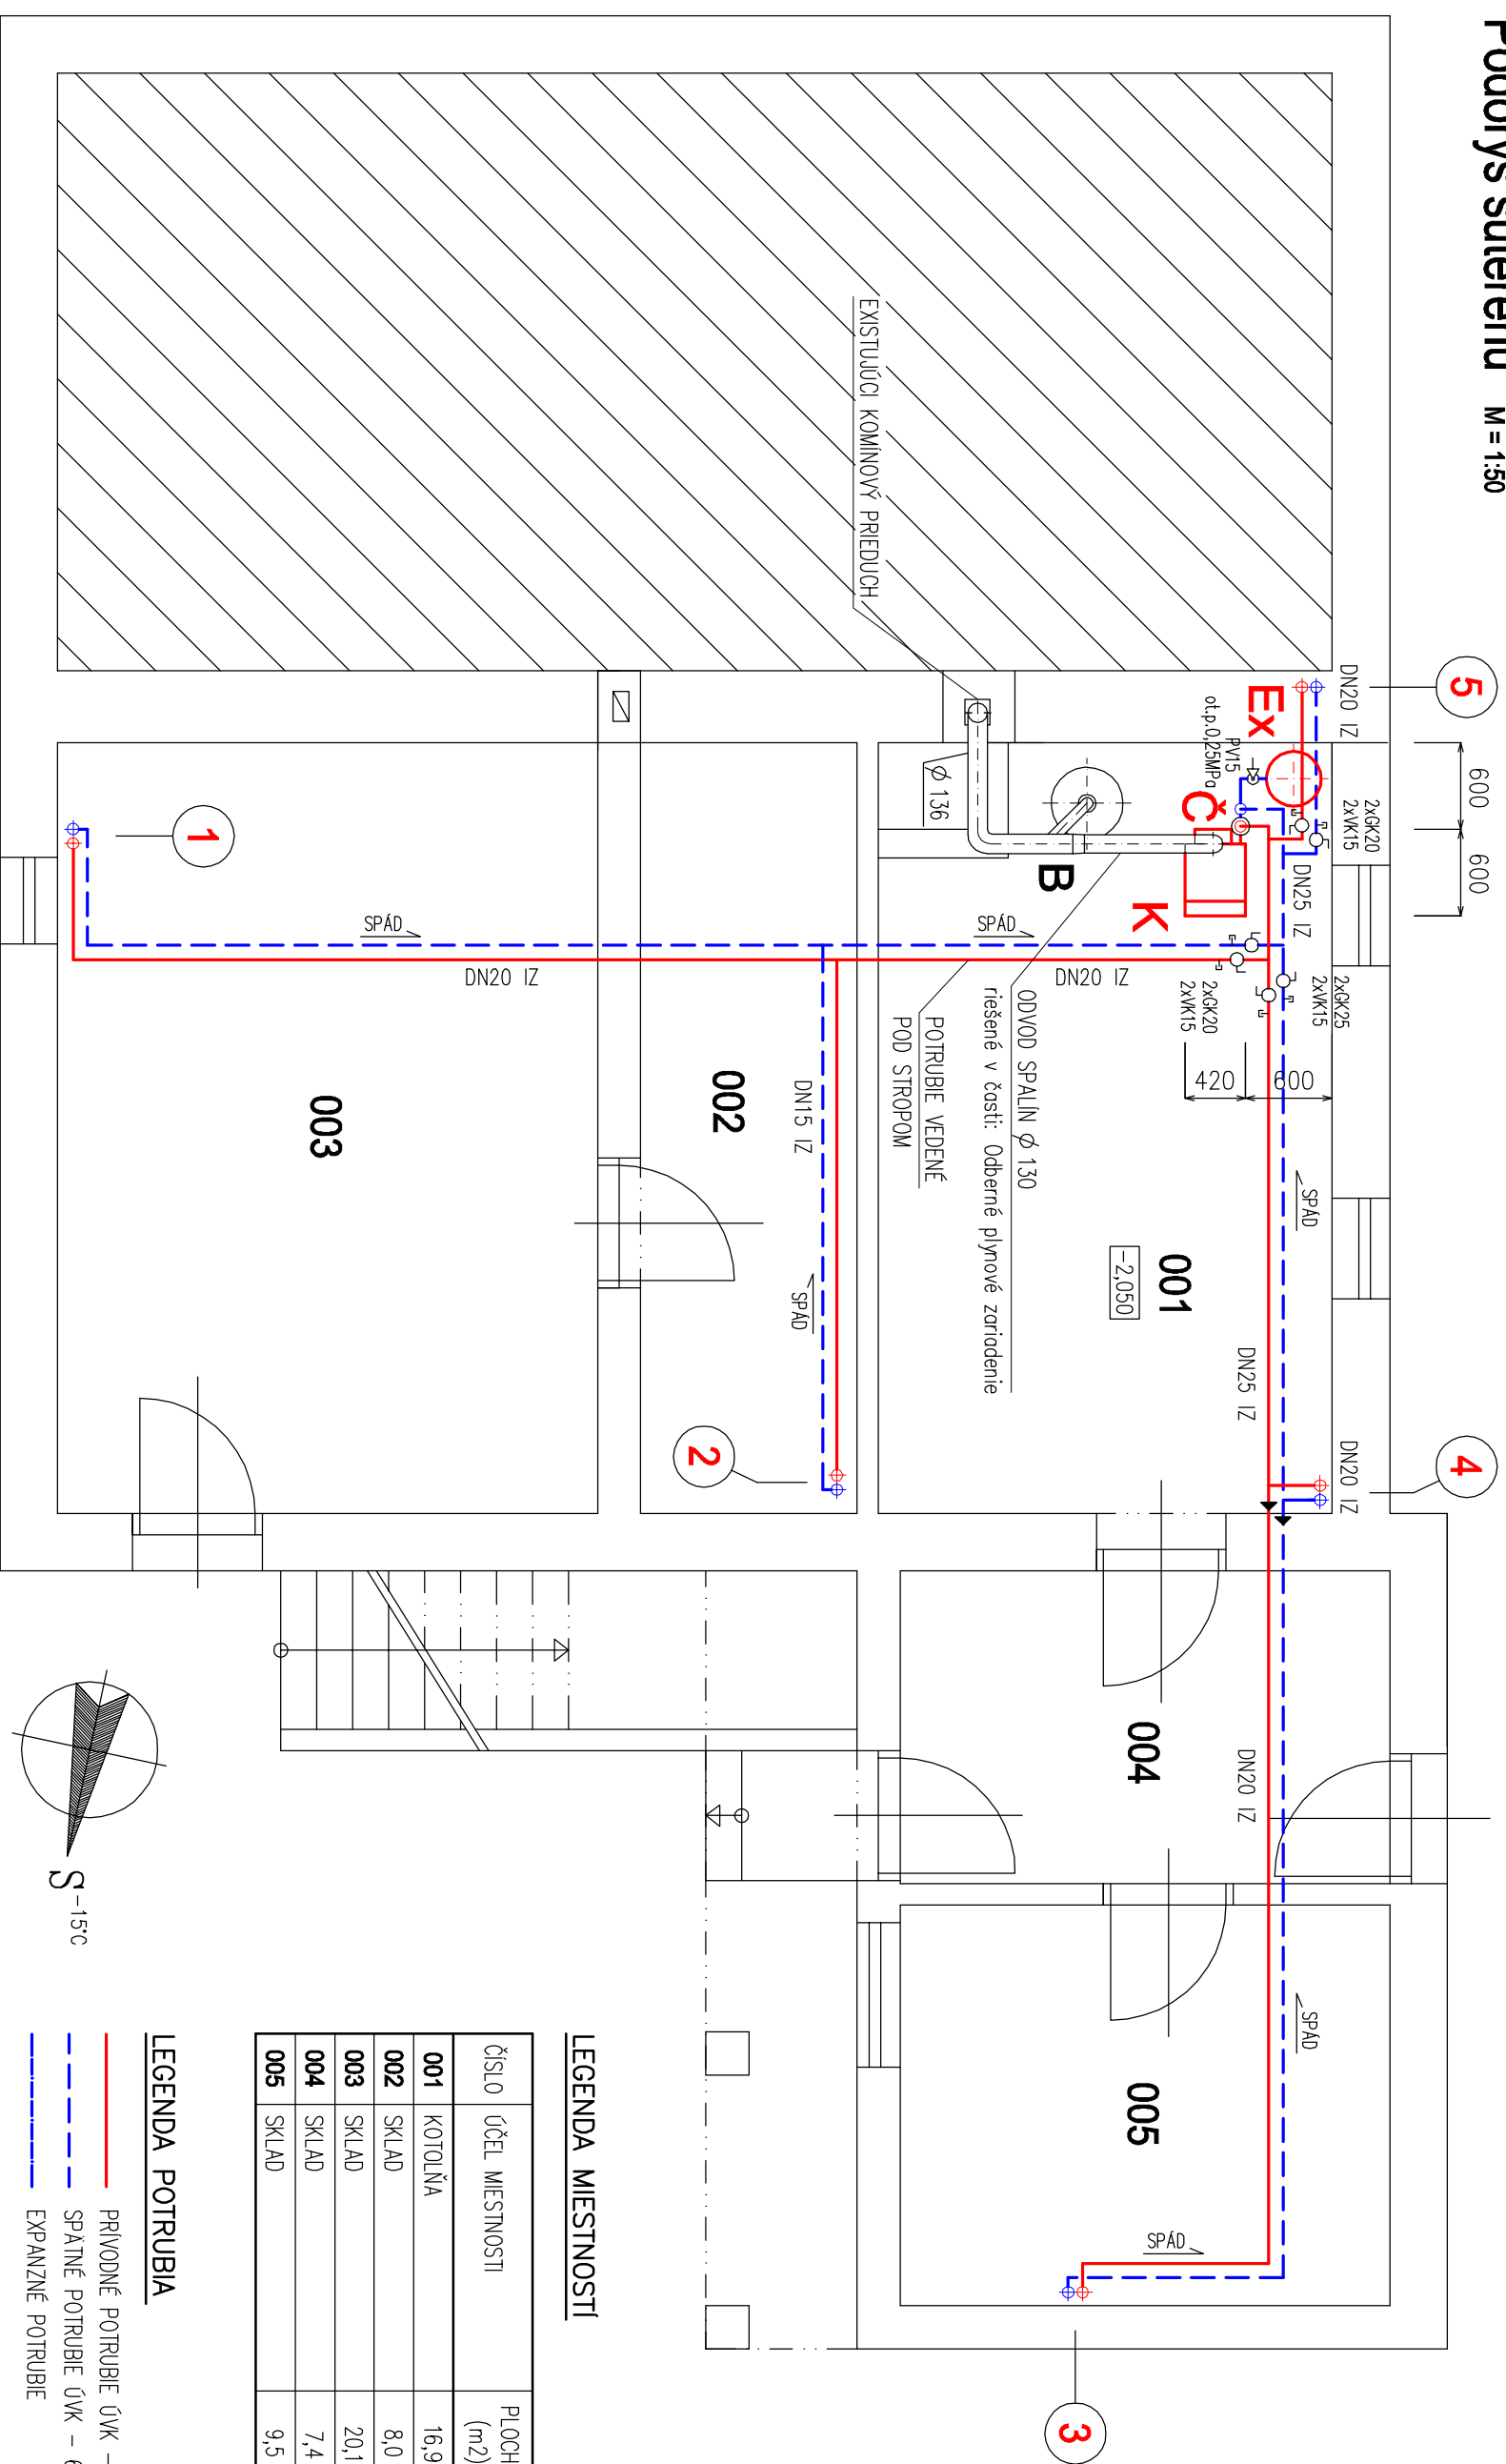

ČÍSLO	ÚČEL MIESTNOSTI	PLOCHA (m ²)
001	KOTOLNĀ	16,9
002	SKLAD	8,0
003	SKLAD	20,1
004	SKLAD	7,4
005	SKLAD	9,5

LEGENDA MIESTNOSTI

LEGENDA POTRUBIA	PRIVODNÉ POTRUBIE ÚVK - 80°C
	SPÄTNÉ POTRUBIE ÚVK - 60°C
	EXPANZNÉ POTRUBIE

LEGENDA ZARIADENI

- K** STACIONĀRNÝ LIATINOVÝ PLYNOVÝ KOTOL PROTHERM MEDVEĎ 30 KLOM S VÝKONOM 18-26,0 kW
Rozmery: 420 x 600 x 880 mm (šírka x hĺbka x výška)
- EX** TLAKOVĀ EXPANZNĀ NADOBĀ PRE VKURUVACIE SYSTÉMY REKLEX N 35/3 S OBJEMOM 35 l
Rozmery: ϕ 380 x 545 mm (šírka x výška)
- Č** ČERPADLO VKUROVANIA WILLO-STAR-E-25/1-3 EM
- B** JEŠTIVÚJCI PLYNOVÝ BOILER

LEGENDA ARMATÚR

- GK25 GULOVÝ KOHÚT ZAVITOVÝ DN25
- WK15 VYPÚŠŤAČI GULOVÝ KOHÚT DN15
- F25 FILTER ZAVITOVÝ DN25
- PV15 POŠTIVÝ VENTIL NĀTRUBKOVÝ DN15

ZODP. PROJEKTANT:	PROJEKTOVAL:	HLAVNÝ PROJEKTANT:	ING. ANTÓNIA LICHMANOVĀ
ING. ANTÓNIA LICHMANOVĀ	ING. ANTÓNIA LICHMANOVĀ		
INVESTOR	DETSKÝ DOMOV SNIINA, ŠVERMOVĀ 2693/32, 069 01 SNIINA		
MIEŠTO STAVBY	SNIINA, UL. SNP 35	DĀTUM	10/2013
STAVBA	VYBUDOVANIE ŪSTREDNĚHO VKURUVANIA V RODINNOM DOME, UL. SNP 35, SNIINA	STUPEŇ	PROJEKT STAVBY
DIEL	ŪVK	ČÍSLO ZĀKĀZKY	060-2013
OBŠAH VKRRESU	ČÍSLO OBJEKTU	ČĀST STAVEBNĀ	FORMĀT 2xA4
PŌDORYS SUTERĚNU			MĚRKA 1:50
			PRILOHĀ 01

ING. ANTÓNIA LICHMANOVĀ
GĀŠTĀNOVĀ 1255/48
069 01 HUENĚNNĚ
AUTORIZĀCIA: 4841-SP¹⁴