


Zvislá schéma stúpacích rozvodov M = 1:50

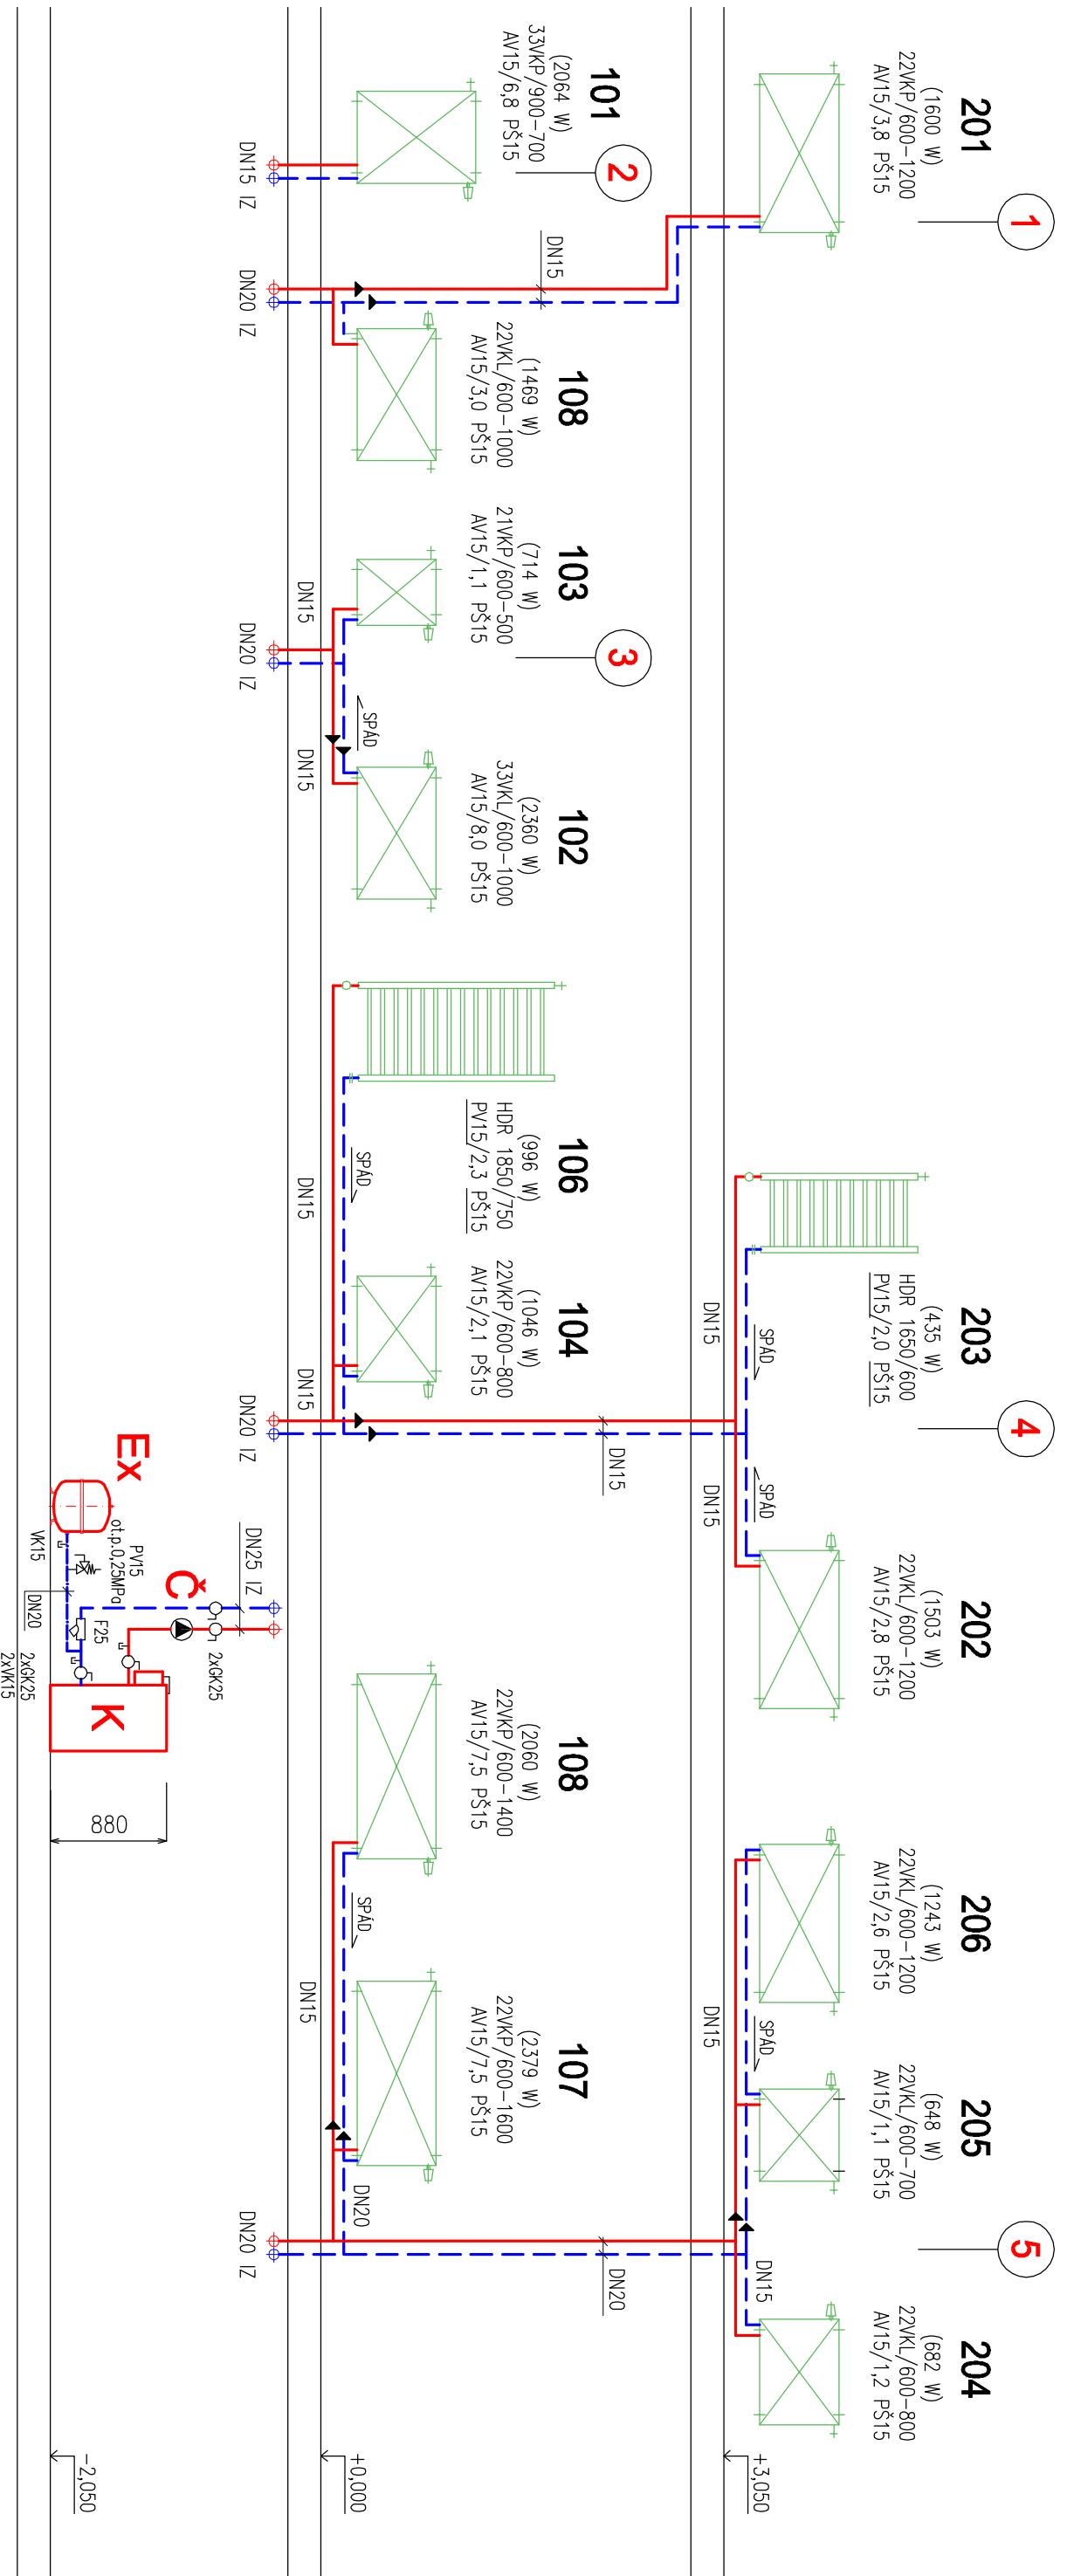

- LEGENDA ZARIADENÍ**
- K** STACIONÁRNÝ LIATINOVÝ PLYNOVÝ KOTOL PROTHERM MEDVEĎ 30 KLOM S VÝKONOM 18–26,0 kW
Rozmery: 420 x 600 x 880 mm (šírka x hĺbka x výška)
 - Ex** TLAKOVÁ EXPANZNÁ NADOBA PRE VYKUROVACIE SYSTÉMY REXLEX N 35/3 S OBJEMOM 35 l
Rozmery: ϕ 380 x 545 mm (šírka x výška)
 - Č** ČERPADLO VYKUROVANIA WLO-STAR-E-25/1-3 EM

- LEGENDA ARMATÚR**
- AV15/6 AXIÁLNY VENTIL HEIMEIER DN15 (SÚČASŤ TELESÁ VENTIL-KOMPAKT)/PREDNASTAVENIE (1-8)
 - S TERMOSTATICKOU HLAVICOU DANFOSS RAE-K 5034
 - PŠ15 PRIAME RADIATOROVÉ ŠRUBENIE PRE VYKUROVACIE TELESÁ VENTIL-KOMPAKT
 - DANFOSS RLV-K DN15
 - PV15 PRIAMY VENTIL DANFOSS RA-N DN15/PREDNASTAVENIE S TERMOSTATICKOU HLAVICOU DANFOSS RAE 5054
 - PŠ15 PRIAME RADIATOROVÉ ŠRUBENIE DANFOSS RLV DN15
 - GK25 GULOVÝ KOHÚT ZAVITOVÝ DN25
 - VK15 VYPÚŠŤAČ GULOVÝ KOHÚT DN15
 - F25 FILTER ZAVITOVÝ DN25
 - PV15 POISTNÝ VENTIL NÁTRUBKOVÝ DN15

- LEGENDA POTRUBIA**
- PRÍVODNÉ POTRUBIE ÚVK – 80°C
 - - - SPÄTNÉ POTRUBIE ÚVK – 60°C
 - - - EXPANZNÉ POTRUBIE

ZODP. PROJEKTANT:		PROJEKTOVAL:		HLAVNÝ PROJEKTANT:	
ING. ANTONIA LICHMANOVÁ		ING. ANTONIA LICHMANOVÁ		ING. ANTONIA LICHMANOVÁ	
INVESTOR		Miesto stavby		DATUM	
DETSKÝ DOMOV SINIA, ŠVERNOVA 2693/32, 069 01 SINIA		SINIA, UL. SNP 35		10/2013	
Miesto stavby		Stavba		Stupeň	
SINIA, UL. SNP 35		VYBUDOVANIE ŽSTREDNĚHO VYKUROVANIA V RODINNOM DOME, UL. SNP 35, SINIA		PROJEKT STAVBY	
Diel		Číslo objektu		Číslo zakázky	
ÚVK		2xVK15		060-2013	
Časť		Stavebná		Formát	
2xVK15		2xVK15		2x44	
Mierka		Mierka		Príloha	
1:50		1:50		04	

ZVSLÁ SCHEMA STÚPACÍCH ROZVODOV