



Pôdorys suterénu

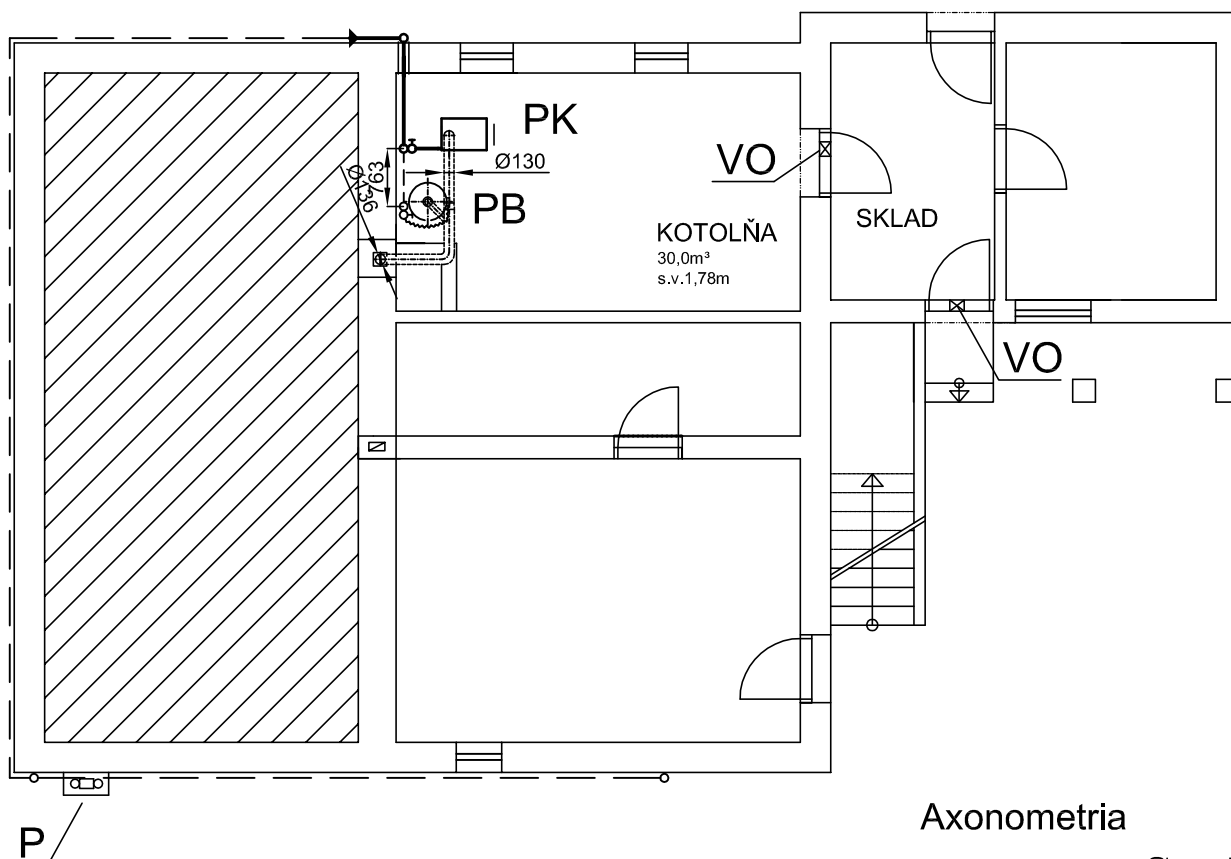

Axonometria

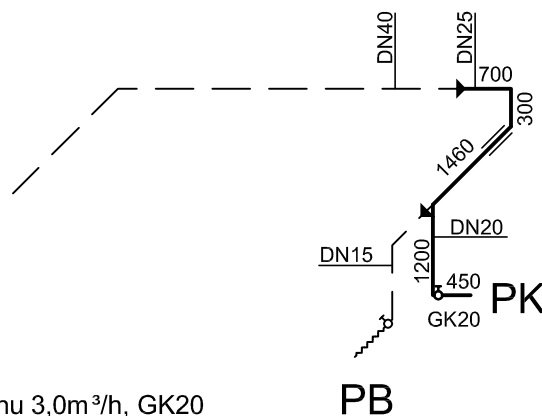

Legenda

- P** Plynomer - jestvujúci
GK Guľový kohút
► Redukcia potrubia
PK Plynový kotol stacionárny
výkon 18,2-26kW, príkon 20-28,5kW, spotreba plynu 3,0m³/h, GK20
PB Plynový ohrievač Quqdriga EURO 120P,
výkon 5,8kW, príkon 6,8kW, spotreba plynu 0,74m³/h, GK15 - jestvujúci
S Elektroplynový sporák, spotreba plynu 0,73m³/h, GK15 - jestvujúci
VO Neuzatvárateľný vetrací otvor o veľkosti voľného prierezu 353 cm²,
(18,8x18,8cm) umiestnený pri podlahe a pod stropom
— — — — — Navrhované potrubie
- - - - - Jestvujúce potrubie - ostáva

Zodp. projektant:	Vypracoval:	Kreslil:	Ing. Eva Rabaždová Pugačevova 21, 066 01 Humenné IČO 34 569 502 Autorizácia: 1862*A*5-1,4,5/A*4-24	
Ing. EVA RABAŽDOVÁ	Ing. EVA RABAŽDOVÁ	Ing. EVA RABAŽDOVÁ		
Investor: DETSKÝ DOMOV SNINA, ŠVERMOVA 2693/32, 069 01 SNINA			Dátum:	10/2013
Názov stavby: VYBUDOVANIE ÚSTREDNÉHO VYKUROVANIA V RODINNOM DOME, UL. SNP 35, SNINA			Účel:	Projekt stavby
			Číslo zákazky:	38-2013
Diel: Odborné plynové zariadenie - Z M E N A			Formát:	2 x A4
Obsah výkresu: Pôdorys suterénu, axonometria			Mierka: 1:100	Číslo výkresu: 2