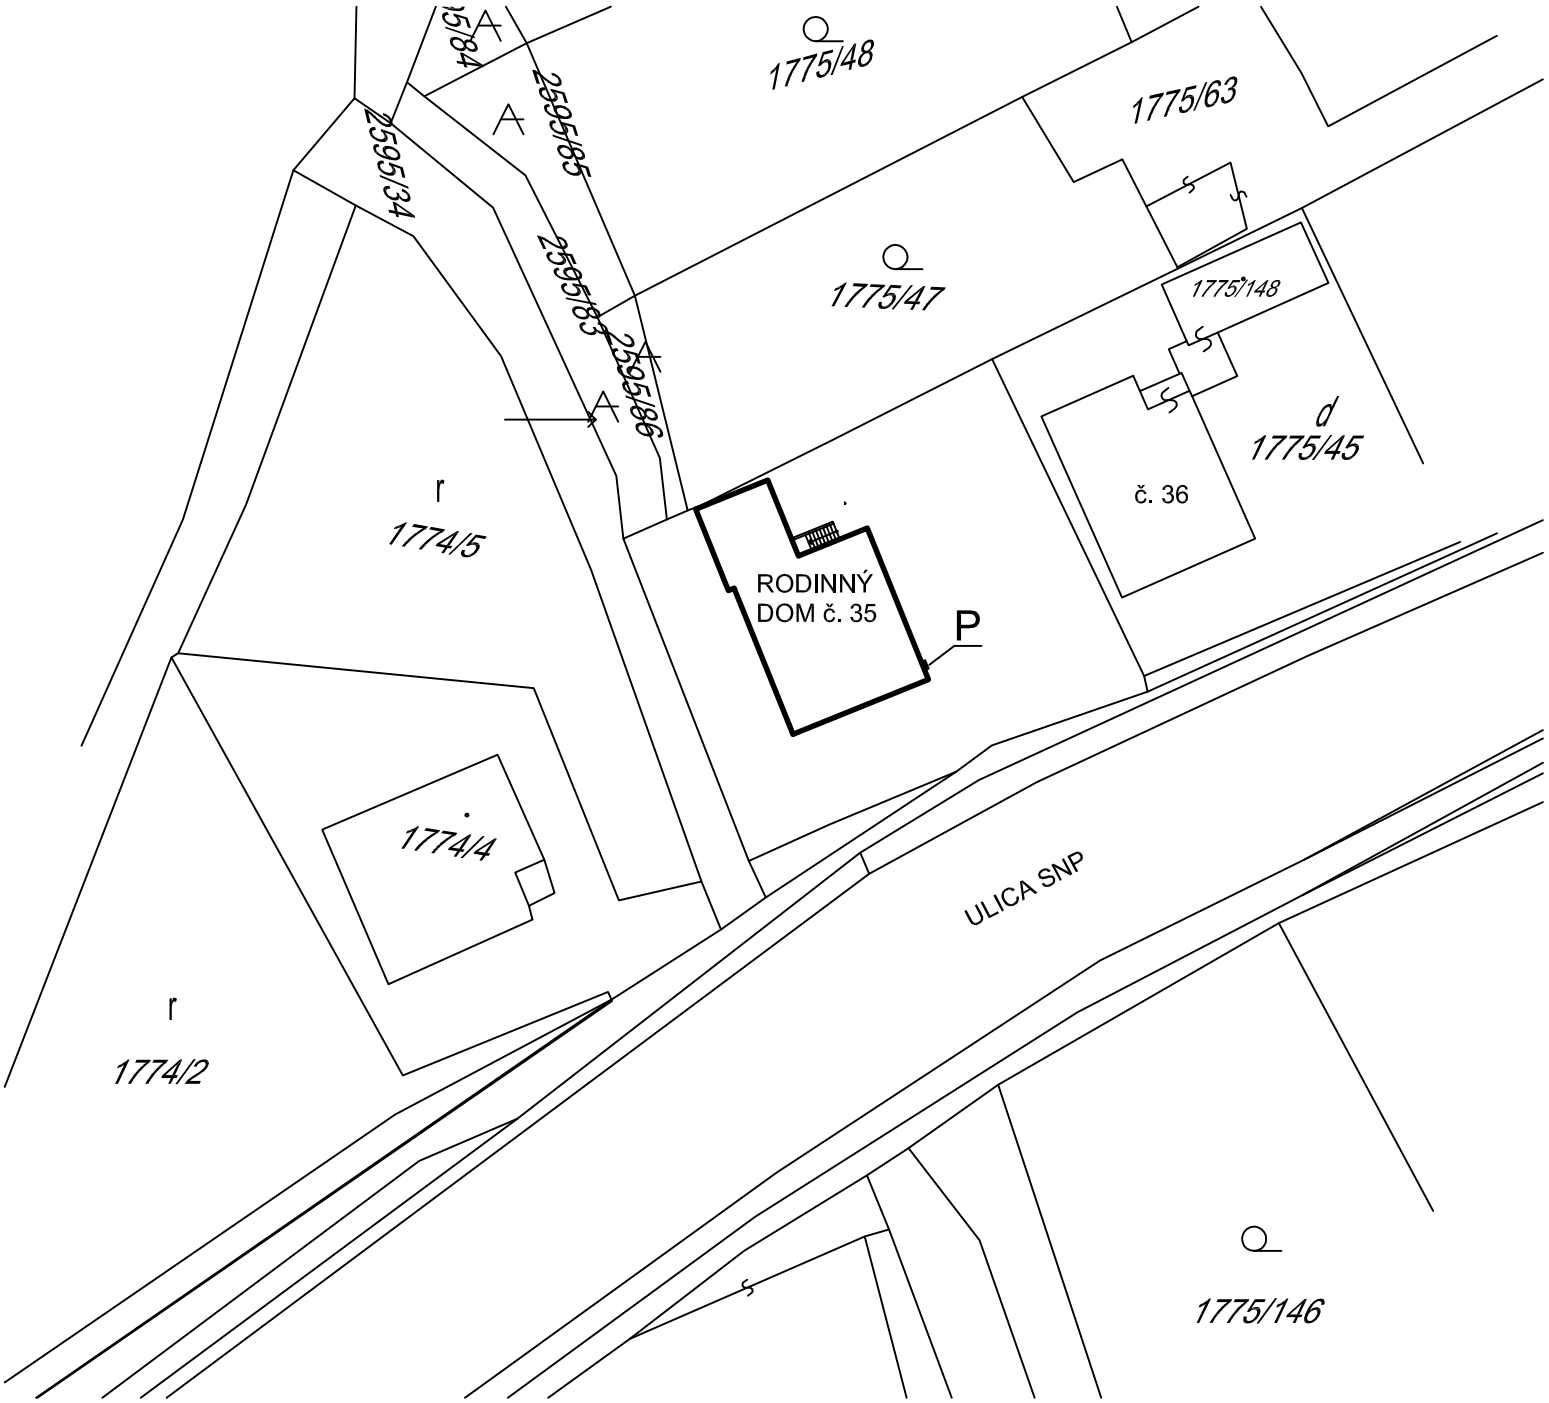

Legenda

Viď výkres č. 2

Zodp. projektant:	Vypracoval:	Kreslil:	*Ing. Eva Rabajdová* *Pugačevova 21, 066 01 Humenné* *IČO 34 569 502* *Autorizácia:1862*A*5-1,4,5/A*4-24*	
Ing. EVA RABAJDOVÁ	Ing. EVA RABAJDOVÁ	Ing. EVA RABAJDOVÁ		
Investor: DETSKÝ DOMOV SNINA, ŠVERMOVA 2693/32, 069 01 SNINA			Dátum:	10/2013
Názov stavby: VYBUDOVANIE ÚSTREDNÉHO VYKUROVANIA V RODINNOM DOME, UL. SNP 35, SNINA			Účel:	Projekt stavby
			Číslo zákazky:	38-2013
Diel: Odberné plynové zariadenie - Z M E N A			Formát:	1 x A4
Obsah výkresu: Situácia			Mierka: 1:500	Číslo výkresu: 1