



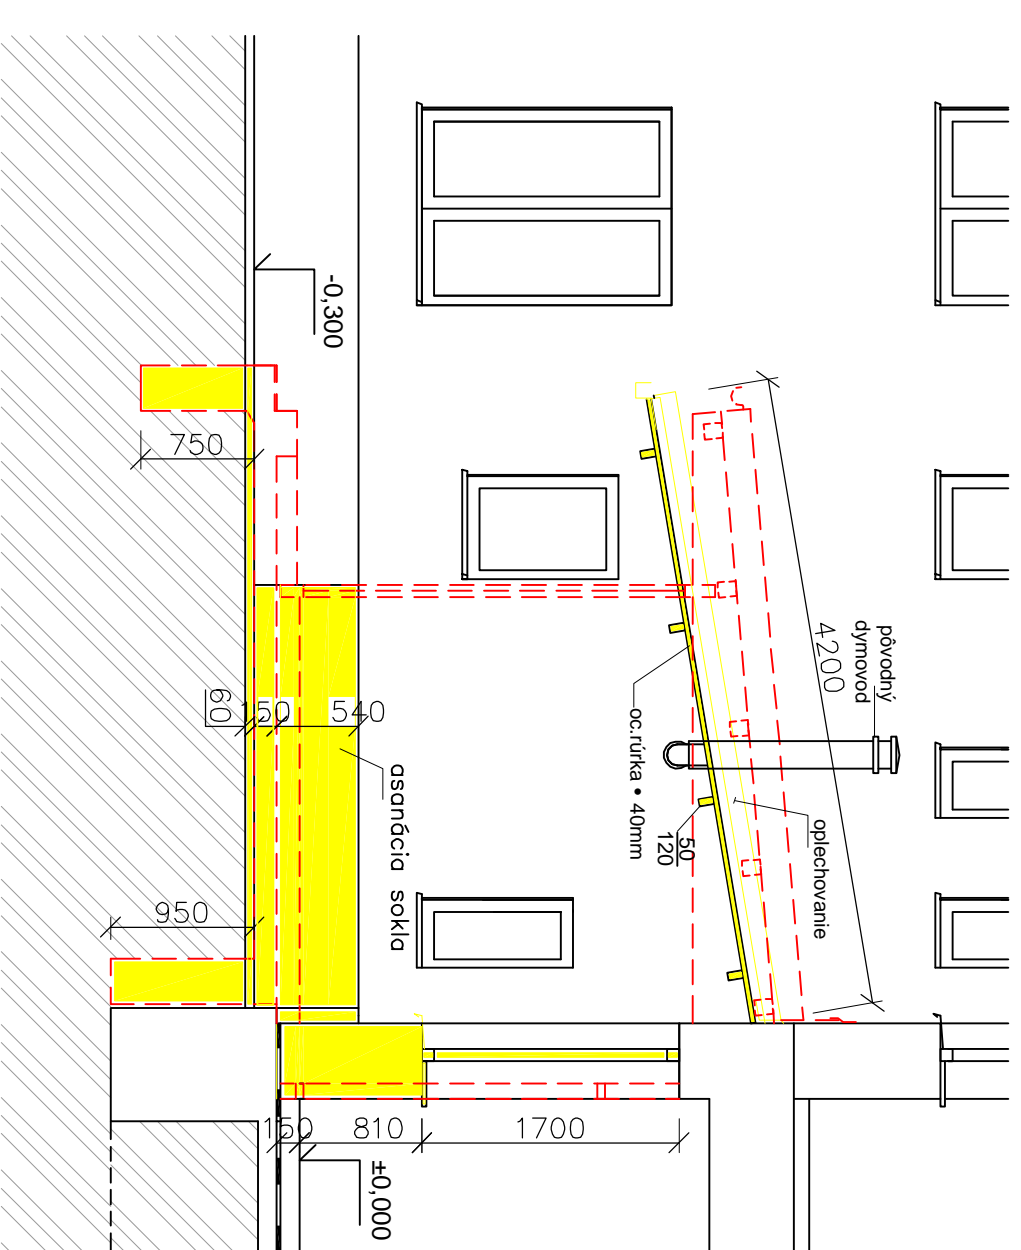


Odstránenie oceňový prístrešok - sklolaninátovú krytinu, podporný oceňový rúrkový rošt, nosné oceňové prvky 50/120 vrátane klampiarstevných výrobkov - žľaby +zvod 100/100 mm, oplechovanie prístrešku
 Asanovka • zámkovú dlažbu pod závetrím , závetrím a novými vyrovnávacími schodami
 Vybúra • sokel v miestnosti budúceho zadveria - výška sokla 700mm, hr. cca 125mm
 Vybúra • plastové okno 1750/1700mm po nadkenný preklad vrátane parapetných dosiek- vnútorná plastová , vonkajšia- plech pozinkovaný, kompletne parapetné múrivo po podkladný betón. Hr. múriva 500mm, výška parapetu 810mm
 Omietku v budúcom závetrí otáča celoplošne až na tehlové múrivo - výška 3000mm -od úrovne terénu
 Výseka • kapsy š x v x h -150 x 200 x 200 mm pre osadenie novej nosnej strešnej konštrukcie- drevené trámy
 So zmenou dispozíciého riešenia sa mení umiestnenie vypínačov, zásuviek a osvetlenia, rozvod vykurovania -
 -výseka • priezazy, drážky v murive pre rozvod Úk - vii . projekt eas • elektroinštalácie a ústredné vykurovanie

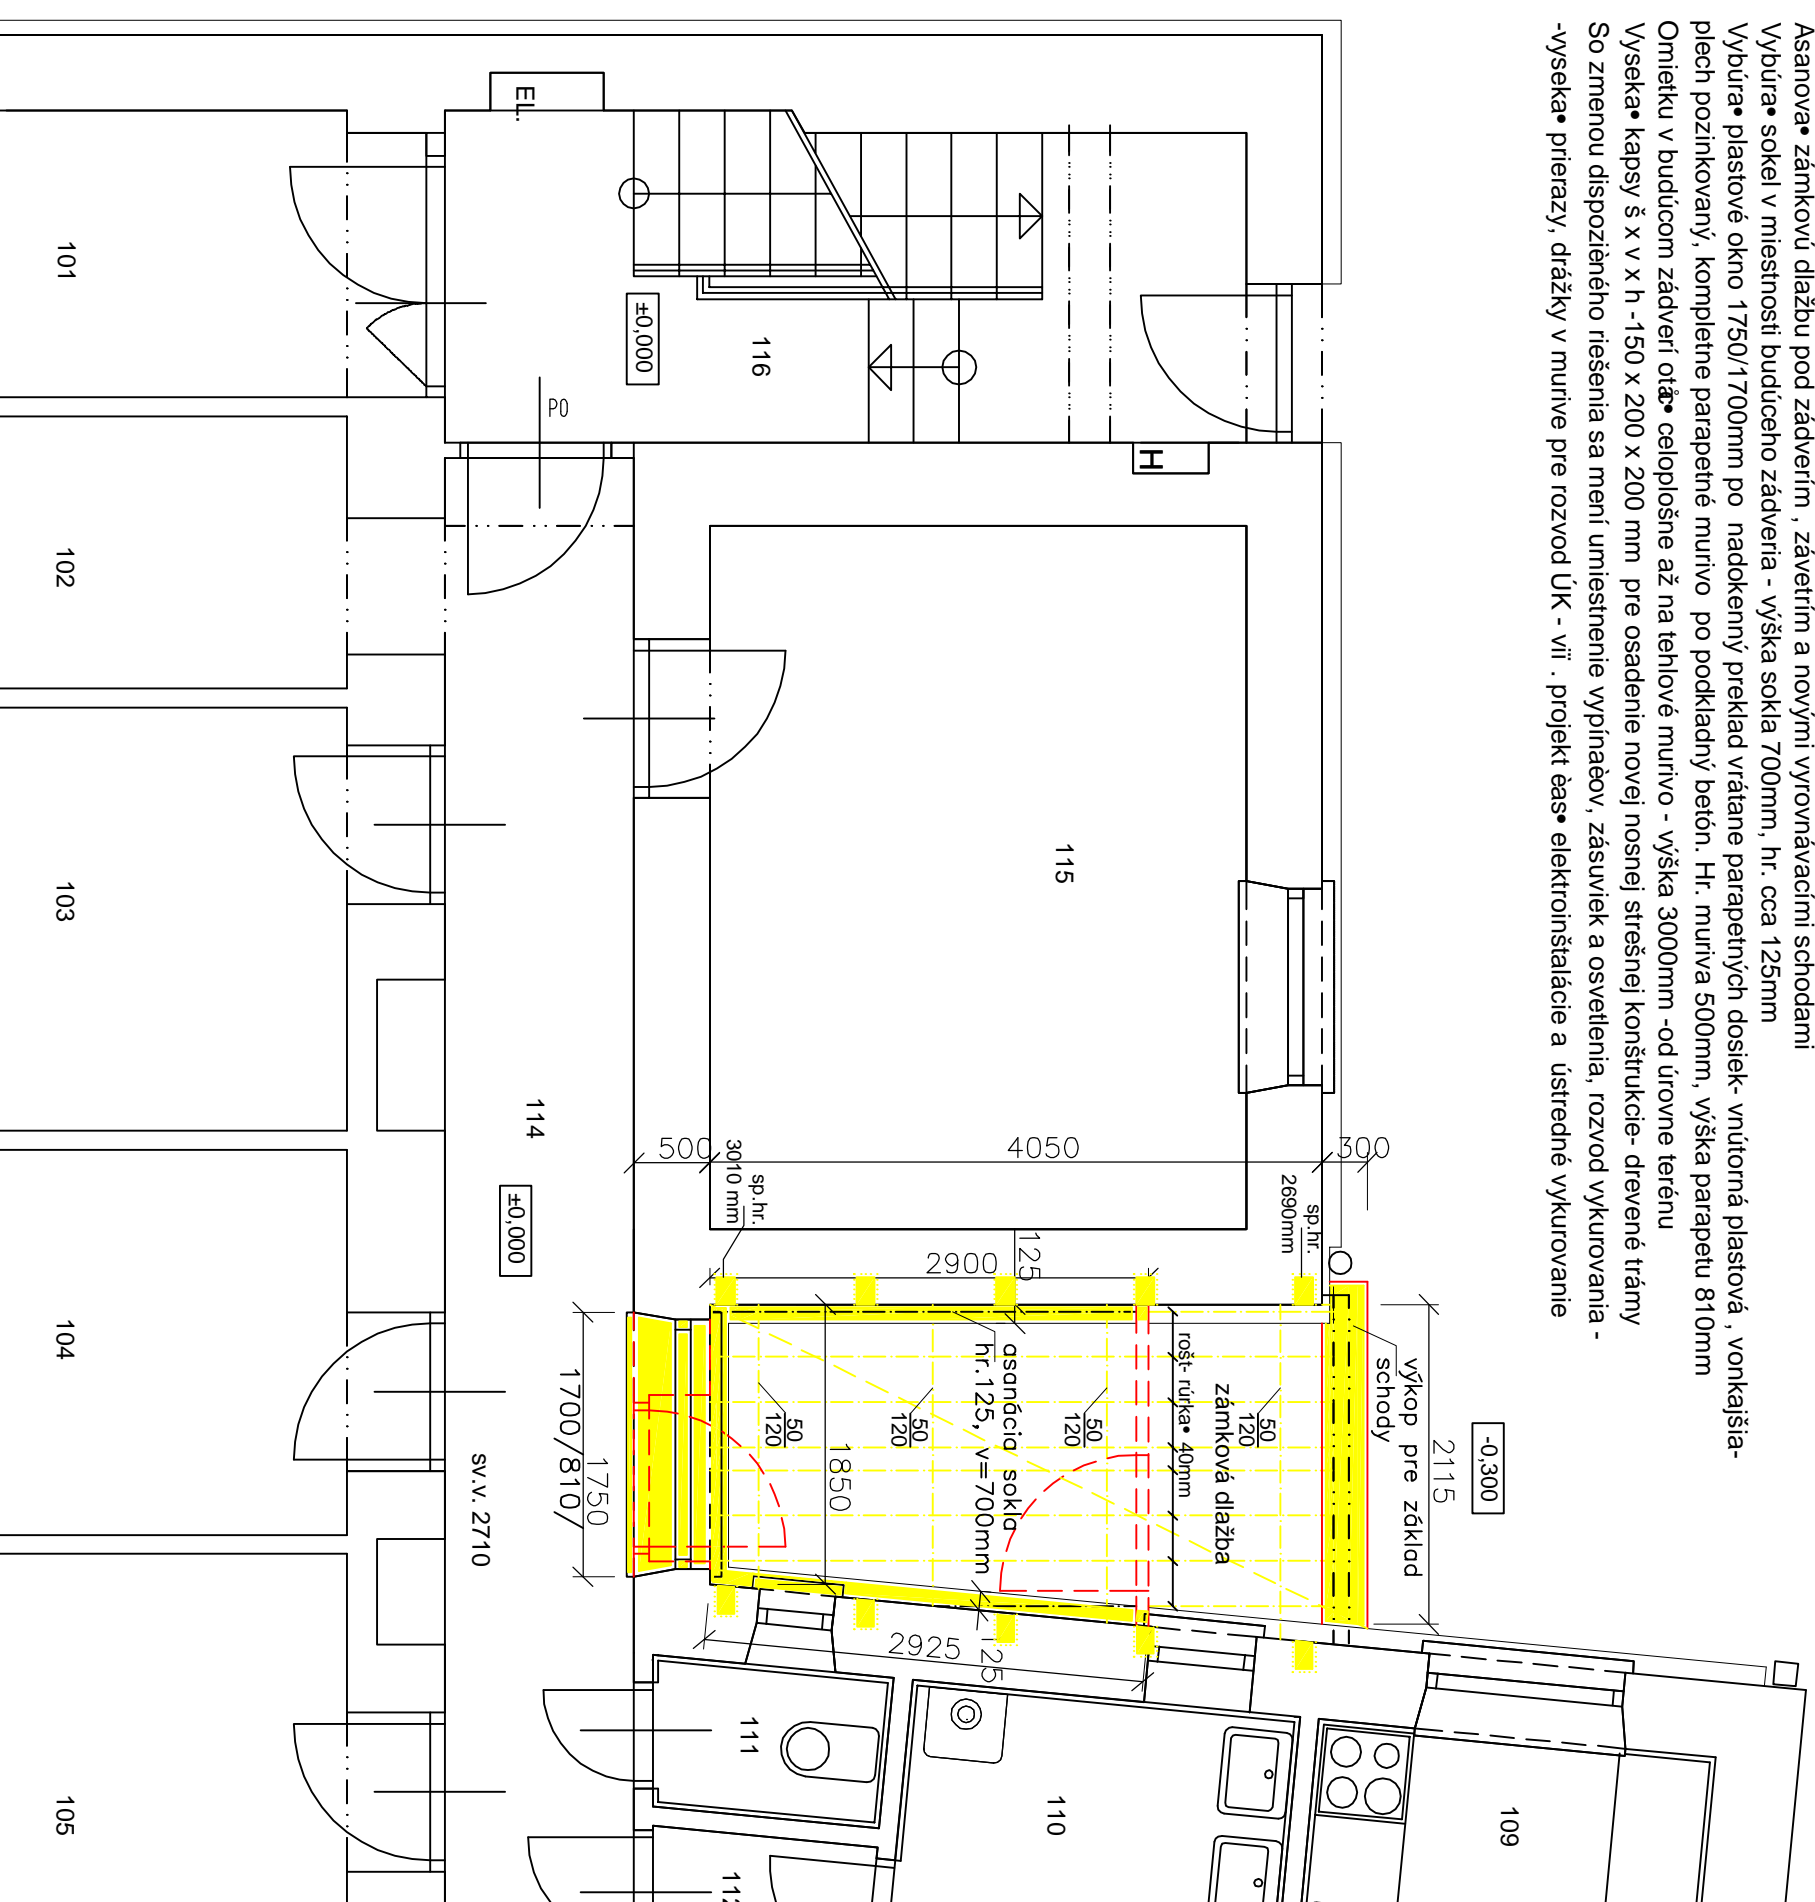

LEGENDA :

-  MURIVO A KONŠTRUKCIE JESTVUJÚCE
-  MURIVO A KONŠTRUKCIE ASANOVANE
-  MURIVO A KONŠTRUKCIE NAVRHOVANE



REZ- BÚRACIE PRÁČE

± 0,000= PODLAHA PRÍZEMIA

AUTOR PROJEKTU	Ing. arch. L. VITKO	VYPRACOVAL	PROJEKT STAVBY	
HL. INŽ. PROJEKTU	ZODP. PROJEKTANT			
	Ing. arch. L. VITKO		STUPEŇ	
INVESTOR:	Detský domov Piesťany, Sasinkova 11		PROJEKT STAVBY	
STAVBA	RODINNÝ DOM S DVOMI BYTOVÝMI JEDNOTKAMI		ZÁK. ČÍSLO 01-08-2013	
	VYTVORENIE SAMOSTATNÉHO VCHODU		DÁTUM 08/2013	
	PIEŠŤANY - p.č. 5997/1		REVÍZIA -	
	PÔDORYS PRÍZEMIA - BÚRACIE PRÁČE		FORMÁT 3 A4	
			MIERKA 1:50	
			VÝKRES E.: E1-1a	